



ΕΦΗΜΕΡΙΣ ΤΗΣ ΚΥΒΕΡΝΗΣΕΩΣ

ΤΗΣ ΕΛΛΗΝΙΚΗΣ ΔΗΜΟΚΡΑΤΙΑΣ

ΤΕΥΧΟΣ ΤΕΤΑΡΤΟ **Αρ. Φύλλου 156**

18 Φεβρουαρίου 1994

ΠΕΡΙΕΧΟΜΕΝΑ

ΑΠΑΛΛΟΤΡΙΩΣΕΙΣ

ΑΝΑΚΟΙΝΩΣΕΙΣ

ΠΟΛΕΟΔΟΜΙΑ

ΑΠΟΦΑΣΕΙΣ

ΑΠΑΛΛΟΤΡΙΩΣΕΙΣ

ΑΝΑΚΟΙΝΩΣΕΙΣ

Αριθ. Γ1/Φ.500/1461 (1)

Ειδοποίηση για παρακατάθεση οριστικής αποζημίωσης ιδιοκτητών έκτασης που βρίσκεται στην περιοχή ΓΛΥΚΩΝ ΝΕΡΩΝ και που απαλλοτριώθηκε υπέρ και με δαπάνη του ΟΣΚ, με σκοπό την ανέγερση διδακτηρίου του ΓΥΜΝΑΣΙΟΥ ΛΥΚΕΙΟΥ ΓΛΥΚΩΝ ΝΕΡΩΝ.

ΟΡΓΑΝΙΣΜΟΣ ΣΧΟΛΙΚΩΝ ΚΤΙΡΙΩΝ

Το Νομικό Πρόσωπο Δημοσίου Δικαίου με την επωνυμία «Οργανισμός Σχολικών Κτιρίων», που εδρεύει στην Αθήνα και επί της οδού Φαβιέρου 30, ειδοποιεί ότι σύμφωνα με την Π. 8583/3143/83 (ΦΕΚ 798/Δ/83) κοινή απόφαση των Υπουργών Παιδείας - Θρησκευμάτων και Οικονομικών, για την κήρυξη αναγκαστικής απαλλοτρίωσης, υπέρ και με δαπάνη του ΟΣΚ έκτασης εμβαδού 286,75 M^2 (και σύμφωνα με το οριστικό διάγραμμα του κτηματογράφου 286,75 M^2) που βρίσκεται στην περιοχή Γλυκών Νερών και μεταξύ των δρόμων Όθωνος - Καραϊσκάκη - Μπουμπουλίνας και Θεσσαλονίκης και προορίζεται για την ανέγερση διδακτηρίου του Γυμνασίου - Λυκείου Γλυκών Νερών κατέθεσε στο Ταμείο Παρακαταθηκών και Δανείων υπέρ των δικαιούχων ιδιοκτητών την οριστική αποζημίωση που καθορίσθηκε σύμφωνα με την 5375/1993 απόφαση του Εφετείου Αθηνών και εκδόθηκε το 2073/93 γραμμάτιο σύστασης παρακαταθήκης για ποσό 2.045.910 δρχ.

Η ανακοίνωση αυτή να δημοσιευθεί στην Εφημερίδα της Κυβερνήσεως.

Ο Πρόεδρος Δ.Σ.
ΧΑΡ. ΦΛΕΣΟΥΡΑΣ

ΠΟΛΕΟΔΟΜΙΑ

ΑΠΟΦΑΣΕΙΣ

Αριθ. 4143 (2)

Τροποποίηση ρυμοτομικού σχεδίου πόλης Αμφιλοχίας Ν. Αιτωλ/νίας εντός των Ο.Τ. 120 & 131.

Ο ΝΟΜΑΡΧΗΣ ΑΙΤΩΛ/ΝΙΑΣ

Έχοντας υπόψη:

1) Τις διατάξεις του από 17.7.1923 Ν.Δ. «περί σχεδίων πόλεων και κωμών του Κράτους», όπως τροποποιήθηκε και σύμπληρώθηκε μεταγενέστερα.

2. Τις διατάξεις του Ν. 3200/55 «περί διοικητικής αποκεντρώσεως», όπως τροποποιήθηκαν και συμπληρώθηκαν μεταγενέστερα με το Ν.Δ. 532/70.

3. Τις διατάξεις του Α.Ν. 314/68, όπως τροποποιήθηκαν και συμπληρώθηκαν με το Ν.Δ. 1018/71.

4. Τις υπ' αριθ. 155/91 & 181/91 αποφάσεις του Δημοτικού Συμβουλίου Δήμου Αμφιλοχίας.

5. Τα τοπ/κά διαγράφμματα του μηχ/κού Χρήστου Τσώκου ηλεγμένο από το πολεοδομικό γραφείο Αμφιλοχίας.

6. Την σύμφωνη γνωμοδότηση του Συμβουλίου ΧΟΠ, όπως διατυπώθηκε στην 1/94 Πράξη του Θέμα 3ον αυτού.

7. Το γεγονός ότι δεν προκαλείται δαπάνη σε βάρος του προϋπολογισμού του Δήμου Αμφιλοχίας, ούτε σε βάρος του κρατικού προϋπολογισμού (άρθρο 29Α του Ν. 1558/85 ΦΕΚ 137Α) όπως αυτό προστέθηκε με το άρθρο 27 του Ν. 2081/92 ΦΕΚ 154Α.

8. Το γεγονός ότι με την προτεινόμενη τροποποίηση ζητείται μικρή μετατόπιση των Ο.Γ. εντός των Ο.Τ. 120 & 131 προς το νότο και ανατολάς έτσι ώστε να μην επηρεάζεται το σχέδιο πολης και επί πλέον να μην ρυμοτομείται η οικοδομή, αποφασίζουμε:

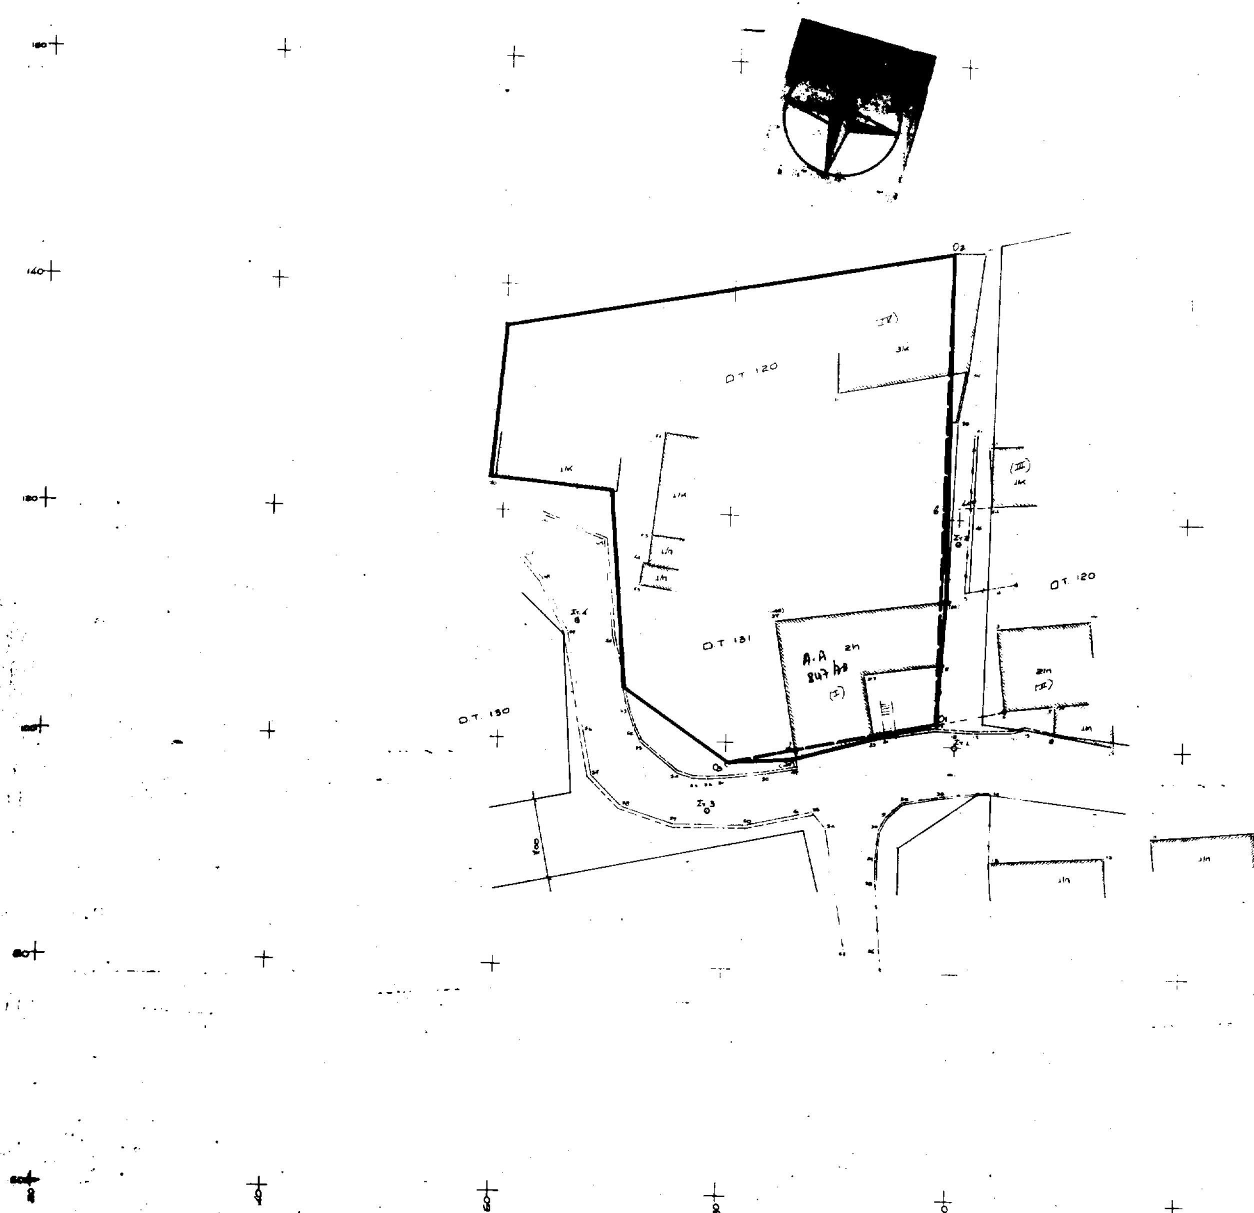
Εγκρίνουμε την τροποποίηση του ρυμοτομικού σχεδίου πόλης Αμφιλοχίας Ν. Αιτωλ/νίας εντός των Ο.Τ. 120 & 131 δηλαδή μικρή μετατόπιση των ΟΓ προς νότο και ανατολάς σύμφωνα με το σκεπτικό της ως άνω απόφασης και όπως ακριβώς απεικονίζεται στο συν/νο τοπ/κό διάγραμμα το οποίο αποτελεί αναπόσπαστο μέρος αυτής της απόφασης.

Η απόφαση αυτή να δημοσιευθεί στην Εφημερίδα της Κυβερνήσεως.

Μεσολόγγι, 4 Φεβρουαρίου 1994

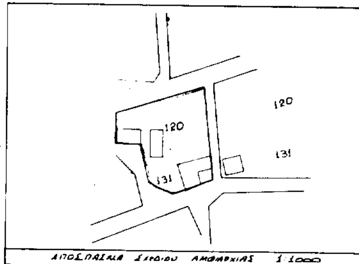
Ο Νομάρχης

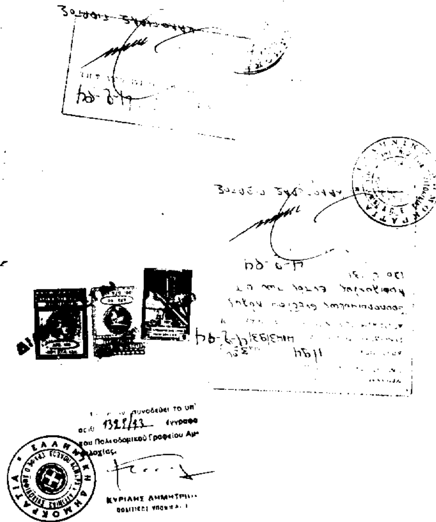
ΚΩΝ/ΝΟΣ ΣΤΑΦΥΛΑΣ


Ο.Τ. 120
Ο.Τ. 120
Ο.Τ. 131
Ο.Τ. 130
Α.Α.
847 <figure>

ΤΟΠΟΓΡΑΦΙΚΟ ΔΙΑΓΡΑΜΜΑ
ΟΤ 131-120 του Σχεδίου πόλης Αμφιλοχίας
προς τροποποίηση των Ο.Γ.
ΚΛΙΜΑΚΑ 1:200

Ιούνιος 1991





ΥΠΟΜΝΗΜΑ

- ΟΓ προς κατάργηση
- Προτεινόμενες
- Που παραμένουν ίδιες

ΚΑΘΟΡΙΣΜΟΣ ΟΓ

- Η ΟΓ διέρχεται σε απόσταση 0.80 m από το σημείο 24 της οικοδομής (Ι). Η προέκταση της διέρχεται την οικοδομή (ΙΙ) στο σημείο 6
- Το O_1 = κορυφή του ΟΤ καθορίζεται επί της ΟΓ και ά/σ (π-O_1) = 12.60 m ή για το O_1-O_2:
- Η ΟΓ (O_1-O_2) καθορίζεται από το O_1 & το (β) το οποίο (β) απέχει 4.00 m από το (44) της Οικοδ (ΙΙΙ) και ά/σ (O_1-O_2) = 41.50 m.

** Ο. προτεινόμενες ορίζονται ως εξής
- Η (24-O_1) ως εφαπτόμενη της πλευράς (24-23) της (Ι) & (24-O_2) όπου ...
- Η (O_1-36) ως διερχόμενη από τα O_1, 2, 3 (όπου 2-36) πλευρά της (Ι)
& (36-O_2) όπου 36 σημείο της (Ι) & (O_2) κορυφή Ο.Τ. 131-120

εργο/της	Μαριάνθη χ' Περικλή Βλάχου
εργο	Τροποποίηση στο Ο.Τ. 131-120 ΑΜΦΙΛΟΧΙΑΣ
θεση	ΑΜΦΙΛΟΧΙΑ Ο.Τ. 131-120
μελετη	Τοπογραφικό
κλιμακα	1:200
ημερ.	6-1991

αρχιτεκτονας

ΤΣΩΚΟΣ ΧΡΗΣΤΟΣ

ΒΕΒΑΙΩΣΗ
Βεβαιώνεται, ότι η στο παρόν προτεινόμενη ρυμοτομία είναι σύμφωνη με την αριθ. 181/1991 Α.Δ.Σ.
Ο Δήμαρχος Αμφιλοχίας
... Τζάτζης

Αριθ. 4664/4.2.94 (3)

Τροποποίηση ρυμοτομικού σχεδίου πόλης Παναιτωλίου Ν. Αιτωλ/νίας εντός των Ο.Τ. 157 - 159.

Ο ΝΟΜΑΡΧΗΣ ΑΙΤΩΛ/ΝΙΑΣ

Έχοντας υπόψη:

1) Τις διατάξεις του από 17.7.1923 Ν.Δ. «περί σχεδίων πόλεων και κωμών του Κράτους», όπως τροποποιήθηκε και σύμπληρώθηκε μεταγενέστερα.

2. Τις διατάξεις του Ν. 3200/55 «περί διοικητικής αποκεντρώσεως», όπως τροποποιήθηκαν και συμπληρώθηκαν μεταγενέστερα με το Ν.Δ. 532/70.

3. Τις διατάξεις του Α.Ν. 314/68, όπως τροποποιήθηκαν και συμπληρώθηκαν με το Ν.Δ. 1018/71.

4. Την υπ' αριθ. 44/93 απόφαση Κοινοτικού Συμβουλίου Κοινότητας Παναιτωλίου.

5. Τα τοπ/κά διαγράφμματα του μηχ/κού Χρήστου Πριόβολου ηλεγμένα και θωρημένα από το πολεοδομικό γραφείο Αγρινίου.

6. Την σύμφωνη γνωμοδότηση του Συμβουλίου ΧΟΠ του Νομού, όπως διατυπώθηκε στην 1/94 Πράξη του Θέμα 4ον αυτού.

7. Το γεγονός ότι δεν προκαλείται δαπάνη σε βάρος του προϋπολογισμού της Κοινότητος Παναιτωλίου, ούτε σε βάρος του κρατικού προϋπολογισμού (άρθρο 27Α του Ν. 1558/85 ΦΕΚ 137Α) όπως αυτό προστέθηκε με το άρθρο 27 του Ν. 208/92 ΦΕΚ 154Α.

8. Το γεγονός ότι με την προτεινόμενη τροποποίηση 1) γίνεται μετατόπιση του δρόμου μεταξύ των Ο.Τ. 157-159 βόρεια ήτοι προς την ιδιοκτησία του Χρήστου Καραγιαννόπουλου κατά δύο μέτρα ο οποίος ανα και θιγόμενος δεν διεκδικεί αποζημίωση και δέχεται την τροποποίηση και 2) επιβολή τεσσάρων μέτρων πρασσιάς ανατολικά της ιδιοκτησίας Σπύρου Ροκόπουλου, αποφασίζουμε:

Εγκρίνουμε την τροποποίηση του ρυμοτομικού σχεδίου Παναιτωλίου Ν. Αιτωλ/νίας μεταξύ των Ο.Τ. 157-159 δηλαδή 1) Μετατόπιση του δρόμου κατά δύο μέτρα βόρεια προς την ιδιοκτησία του Χρήστου Καραγιαννόπουλου και 2) Επιβολή πρασιάς τεσσάρων μέτρων ανατολικά της ιδιοκτησίας Σπύρου Ροκόπουλου, όπως ακριβώς φαίνεται στο συν/νο τοπ/κό που αποτελεί αναπόσπαστο μέρος αυτής της απόφασης.

Η απόφαση αυτή να δημοσιευθεί στην Εφημερίδα της Κυβερνήσεως.

Μεσολόγγι, 4 Φεβρουαρίου 1994

Ο Νομάρχης

ΚΩΝ/ΝΟΣ ΣΤΑΦΥΛΑΣ

ΤΟΠΟΓΡΑΦΙΚΟ ΔΙΑΓΡΑΜΜΑ
ΕΜΦΑΙΝΟΝ ΤΗΝ ΑΙΤΟΥΜΕΝΗ ΤΡΟΠΟΠΟΙΗΣΙΝ ΣΤΑ ΟΙΚΟΔΟΜΙΚΑ ΤΕΤΡΑΓΩΝΑ 157-159
ΤΟΥ ΣΧΕΔΙΟΥ ΠΟΛΕΩΣ ΠΑΝΑΙΤΩΛΙΟΥ

ΕΝ ΠΑΝΑΙΤΩΛΙΩ
ΚΛΙΜΑΞ 1:200

Ο.Τ. 157-159 ΤΟΜΕΥΣ Α'

ΟΡΟΙ ΔΟΜΗΣΕΩΣ

	ΚΑΤΑ ΚΑΝΟΝΑ	ΚΑΤΑ ΠΑΡΕΚΚΛΙΣΗ
ΠΡΟΣΩΠΟ	10	7
ΒΑΘΟΣ		
ΕΜΒΑΔΟΝ	200	100
ΚΑΛΥΨΙ	ΓΟΚ/85	
ΣΥΣΤΗΜΑ	ΓΟΚ/85	
ΟΡΟΦΟΙ	ΓΟΚ/85	
Σ.Δ.	ΕΘΕΩΡΗΘΗ	

Οπρoι εuο μενος 10/12/93

ΑΓΡΙΝΙΟ 2/3/1993

Ο ΜΗΧΑΝΙΚΟΣ

ΧΡΗΣΤΟΣ Κ. ΠΡΙΟΒΟΛΟΣ
ΔΙΠΛΩΜΑΤΟΥΧΟΣ ΠΟΛΙΤΙΚΟΣ ΜΗΧΑΝΙΚΟΣ Ε.Μ. ΠΑΤΡΩΝ
ΜΕΛΟΣ Τ.Ε.Ε. ΑΡΙΘ. ΜΗΤΡΩΟΥ 33[illegible]
[illegible] ΑΓΡΙΝΙΟΝ ΤΗΛ. 31[illegible]

Το παρόν Τοπογραφικό συνοδεύει το υπ' αρ. 2832/93 έγγραφο του Πολεοδομικού Γρ. Αγρινίου
Αγρίνιο 10/12/93
Ο [illegible]

Α. Καρατζιάφας
Αρχ. Μηχανικός

Σταυρούλα Κιτσάου
Πολιτικός Μηχανικός

ΑΠΟΣΠΑΣΜΑ ΤΟΥ ΕΓΚΕΚΡΙΜΕΝΟΥ ΣΧΕΔΙΟΥ ΠΟΛΗΣ
ΚΛΙΜΑΞ 1:1000

Ο.Τ. 157

Ο.Τ. 159

ΟΙΚΟΠΕΔΟ ΣΠΥΡΟΥ ΡΟΚΟΡΕΛΑ

ΟΙΚΟΠΕΔΟ ΑΦΩΝ ΑΛΕΞΟΠΟΥΛΟΥ

ΟΔΟΣ ΣΧΕΔΙΟΥ ΠΛ. 10 Μ.

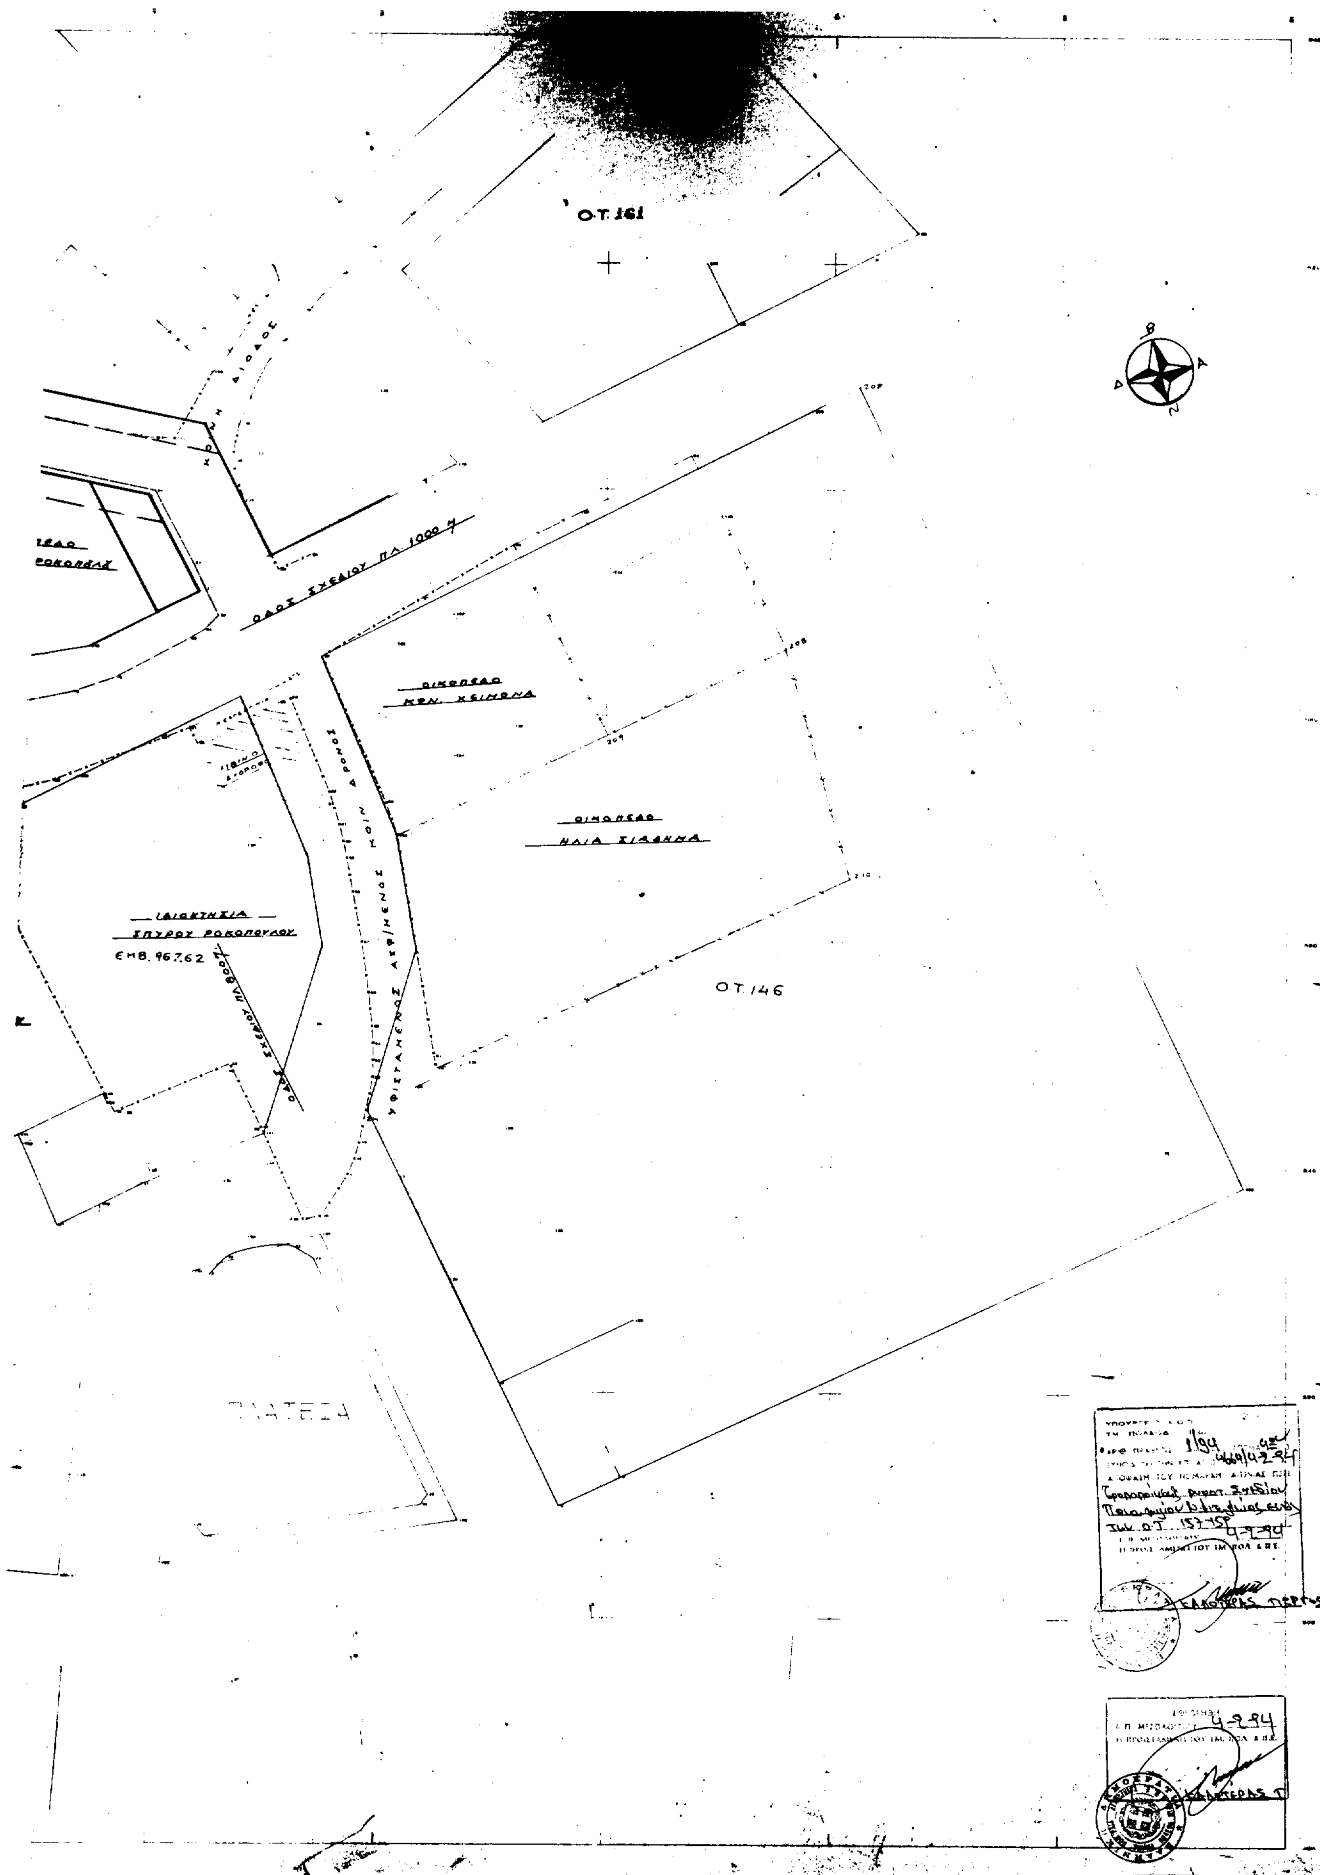
ΟΔΟΣ ΣΧΕΔΙΟΥ ΠΛ. 8,00 Μ.

ΟΙΚΟΠΕΔΟ ΑΦΩΝ ΑΛΕΞΟΠΟΥΛΟΥ

Ο.Τ. 141

Ο.Τ. 143

ΠΑΡΑΤΗΡΗΣΕΙΣ
1.- [illegible] - - - [illegible] ΓΡΑΜΜΗ
2.- [illegible] ΣΥΝΕΧΗΣ ΓΡΑΜΜΗ ΚΟΚΚΙΝΗ
3.- [illegible] ΣΥΝΕΧΗΣ ΓΡΑΜΜΗ ΜΑΥΡΗ
4.- [illegible] ΣΥΝΕΧΗΣ ΓΡΑΜΜΗ ΠΡΑΣΙΝΗ


Ο.Τ. 161
ΟΙΚΟΠΕΔΟ
ΚΩΝ. ΧΕΙΜΩΝΑ
ΟΙΚΟΠΕΔΟ
ΙΔΙΟΚΤΗΣΙΑ
ΣΠΥΡΟΣ ΡΟΚΟΠΟΥΛΟΥ
ΕΜΒ. 967.62
ΟΤ 146
ΠΛΑΤΕΙΑ

Αριθ. οικ. 180/21 (4)

Μερική Αναθεώρηση του ρυμοτομικού σχεδίου Περιστερίου - «Συνοικία 1».

Ο ΝΟΜΑΡΧΗΣ ΔΥΤΙΚΗΣ ΑΤΤΙΚΗΣ

Έχοντας υπόψη:

1. Τις διατάξεις του Ν. Δ/τος της 17ης Ιουλίου 1923 όπως μεταγενέστερα τροποποιήθηκαν και συμπληρώθηκαν και ειδικώτερα τα άρθρα 3 και 70.

2. Τις διατάξεις του Α.Ν. 314/1968 (ΦΕΚ 47/Α) όπως τροποποιήθηκαν και συμπληρώθηκαν με το υπ' αρ. 1018/71 Ν. Δ/γμα (ΦΕΚ 220/Α) και με την παρ. 3 του άρθρου 34 του Ν. 1577/85 (ΦΕΚ 70/Α).

3. Τις διατάξεις του θ' στ 183/86 Π. Δ/τος (ΦΕΚ 70/Α).

4. Τις διατάξεις του άρθρου 29Α' του Ν. 1558/1985 όπως συμπληρώθηκαν με το άρθρο 27 του Ν. 2081/1992.

5. Την υπ' αρ. 31/1992 και 44/1992 γνωμοδότηση του Δημοτικού Συμβουλίου Περιστερίου.

6. Την υπ' αρ. 8/93 (θέμα 7ο), 11/93 (θέμα 6ο), 38/93 (θέμα 13ο) γνωμοδότηση του Συμβουλίου ΧΟΠ Νομού Δυτ. Αττικής.

7. Το υπ. αρ. 9228/5.4.93 έγγραφο του Δήμου Περιστερίου, αποφασίζουμε:

Άρθρο 1

Εγκρίνεται η Μερική αναθεώρηση του ρυμοτομικού σχεδίου Περιστερίου - Συνοικία 1, με τις ακόλουθα αναφερόμενες πολεοδομικές παρεμβάσεις, και όπως φαίνεται στα σχετικά πρωτότυπα σχεδιαγράμματα σε κλίμακα 1:500, που έχουν θεωρηθεί από τον Δ/ντή της Δ/νσης Πολεοδομίας Δυτ. Αττικής και που τα συνοπτικά των αντίτυπα δημοσιεύονται με αυτή την απόφαση στην Εφημερίδα της Κυβέρνησης:

1. Ενωποίηση του σχολικού χώρου «Χωράφα» και κατάργηση των οδών που βρίσκονται στο χώρο αυτό και συγκεκριμένα στα Ο.Τ. 1277, 1282, 1081, 1085 και 1088.

2. Χαρακτηρισμός τμήματος του Ο.Τ. 1252 σε χώρο «Κοινόχρηστο χώρο (Κ.Χ.) πράσινο» έγκριση οδού και χαρακτηρισμό της σε «πεζόδρομο» εντός του Ο.Τ. 1252.

3. Χαρακτηρισμός του με τα στοιχεία ΠΡΣΞΟΠ τμήματος του Ο.Τ. 2952 σε «Κ.Χ. - πράσινο».

Δεν εγκρίνεται ο χαρακτηρισμός του με τα στοιχεία ΑΒΓΔΕΖΗΙΚΛΜΝΑ χώρου του Ο.Τ. 295β' σε «Κ.Χ. - πράσινο» επειδή:

α) Η διάταξη και το μέγεθος του χώρου αυτού είναι δυσμενής για να δεχθεί την προτεινόμενη χρήση «Κ.Χ. - πράσινο».

β) Η ύπαρξη διορόφου κατοικίας στον εν λόγω χώρο δυσχεραίνει την υλοποίηση και τη λειτουργικότητα του προτεινόμενου για «πράσινο» χώρου.

4. Χαρακτηρισμός τμήματος του Ο.Τ. 291β' σε «Κ.Χ. πράσινο».

5. Δεν εγκρίνεται η «έγκριση» οδού στο Ο.Τ. 1275, επειδή η πρόταση αυτή δεν αιτιολογείται από καμμία πολεοδομική σκοπιμότητα.

6. «Έγκριση» «πεζόδρομου», εντός του Ο.Τ. 1089.

7. Χαρακτηρισμός του με τα στοιχεία ΑΒΓΔΑ τμήματος του Ο.Τ. 306 β σε «Κ.Χ. πράσινο».

8. Χαρακτηρισμός του με τα στοιχεία ΑΒΓΔΑ τμήματος του Ο.Τ. 1274 σε χώρο «βρεφονηπιακού σταθμού».

9. Μετατόπιση των οικοδομικών γραμμών της οδού Αμυγδαλιάς. Έγκριση της οδού Πλατάνων, στο Ο.Τ. 1095, και χαρακτηρισμός της σε «πεζόδρομο».

Άρθρο 2

Από τις διατάξεις αυτής της απόφασης δεν προκαλείται δαπάνη σε βάρος του κρατικού προϋπολογισμού και του προϋπολογισμού του Δήμου Περιστερίου.

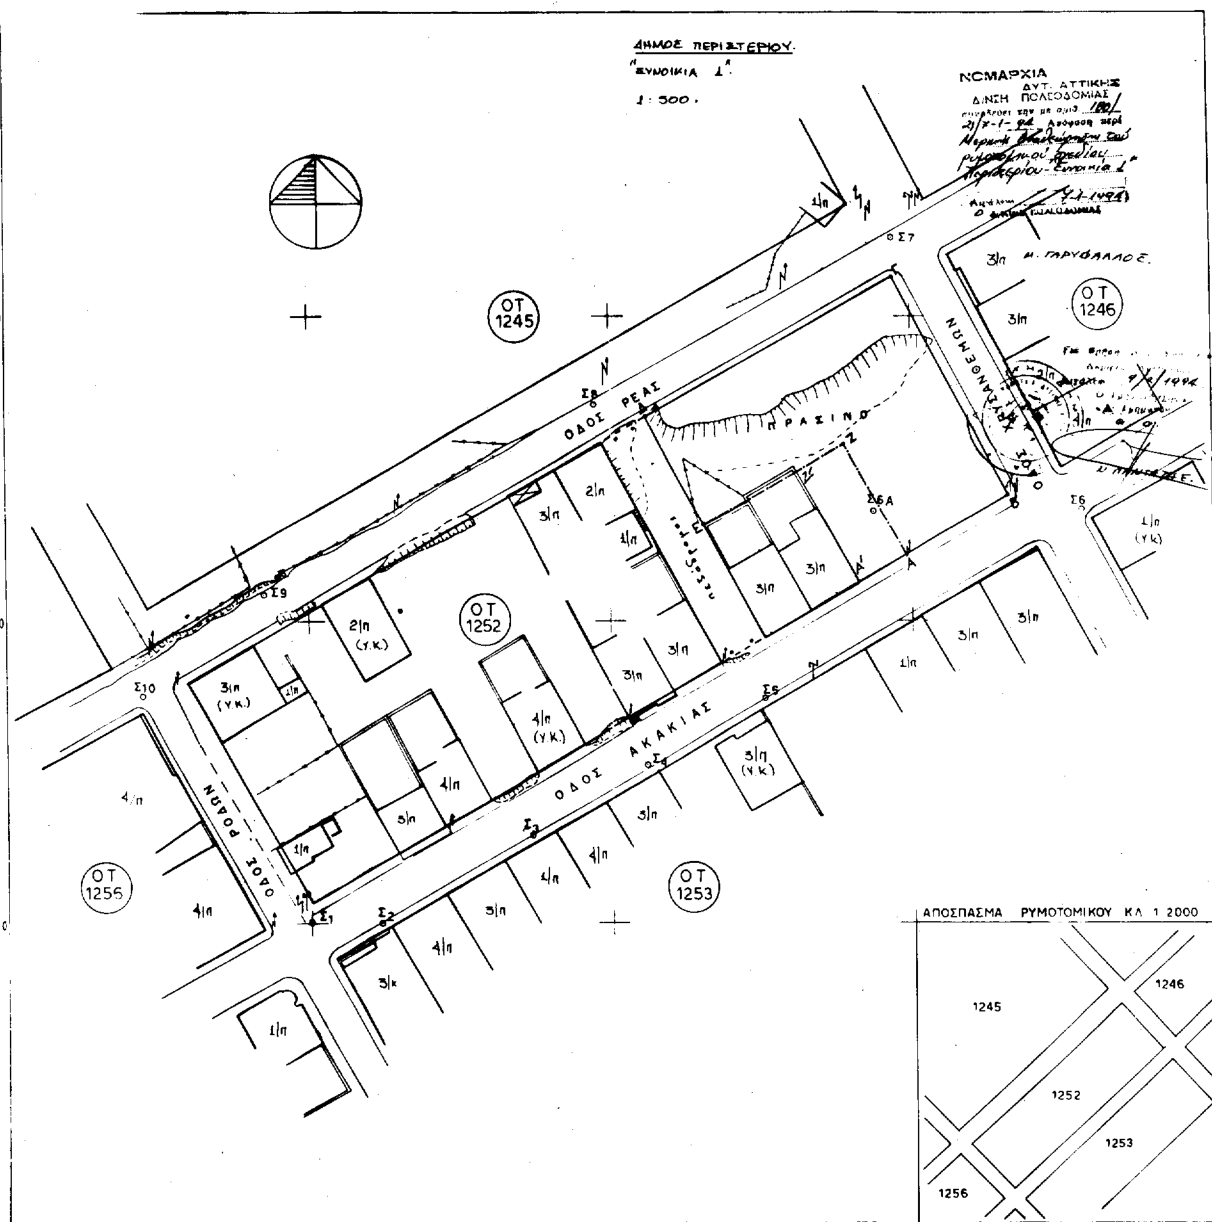
Άρθρο 3

Η ισχύς αυτής της απόφασης αρχίζει από την ημερομηνία δημοσιευσής της στην Εφημερίδα της Κυβερνήσεως.

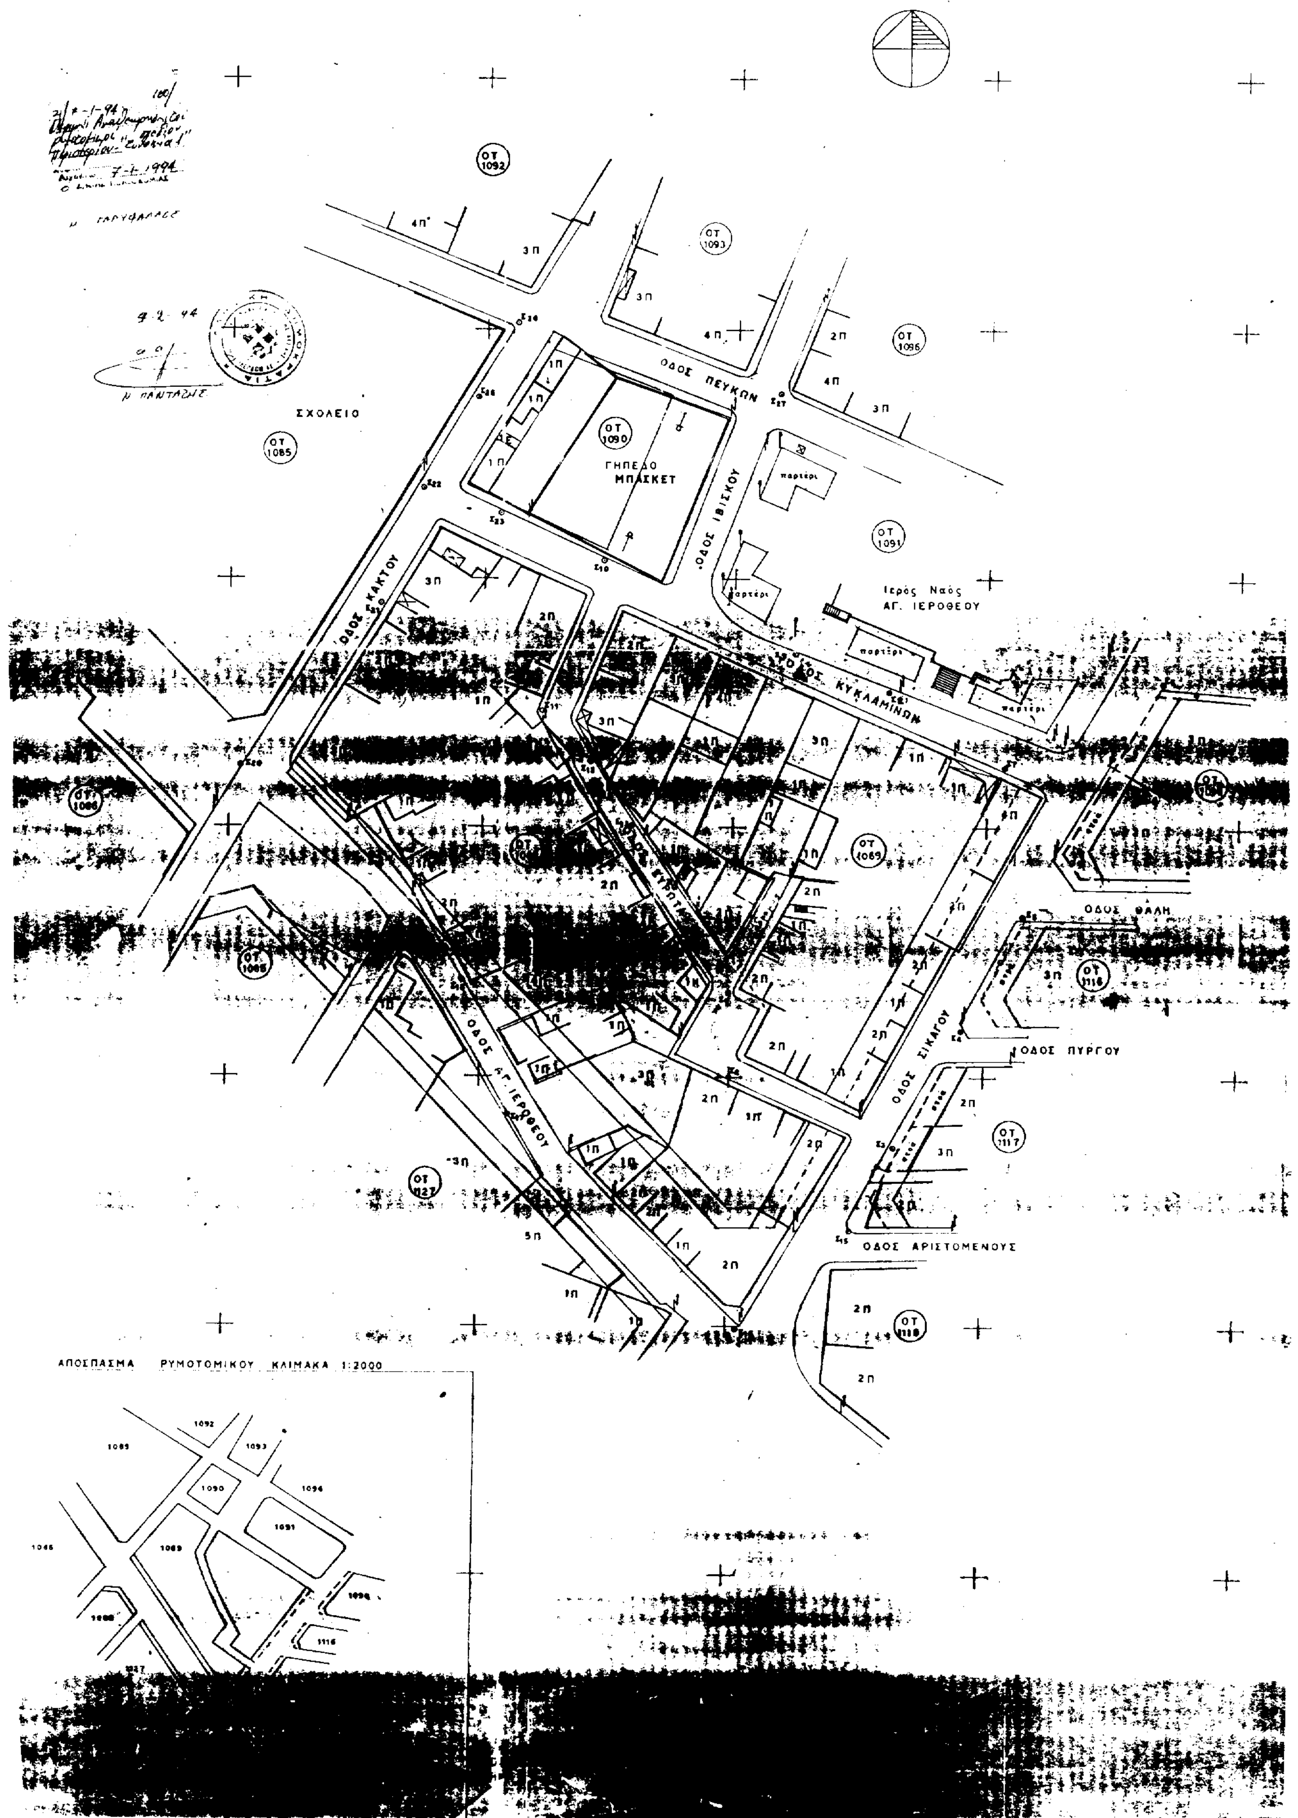
Η απόφαση αυτή να δημοσιευθεί στην Εφημερίδα της Κυβερνήσεως.

Αιγάλεω, 7 Ιανουαρίου 1994

Η Νομάρχης
ΜΑΡΘΑ ΣΗΜΑΝΤΩΝΗ


ΔΗΜΟΣ ΠΕΡΙΣΤΕΡΙΟΥ
ΣΥΝΟΙΚΙΑ 1
1:500
ΝΟΜΑΡΧΙΑ ΔΥΤ. ΑΤΤΙΚΗΣ
Δ/ΝΣΗ ΠΟΛΕΟΔΟΜΙΑΣ
ΟΤ 1245
ΟΤ 1246
ΟΤ 1252
ΟΤ 1253
ΟΤ 1256
ΟΔΟΣ ΡΕΑΣ
ΟΔΟΣ ΑΚΑΚΙΑΣ
ΟΔΟΣ ΡΟΔΩΝ
ΧΡΥΣΑΝΘΕΜΩΝ
ΠΡΑΣΙΝΟ
ΑΠΟΣΠΑΣΜΑ ΡΥΜΟΤΟΜΙΚΟΥ ΚΛ 1 2000
1245
1246
1252
1253
1256

ΔΗΜΟΣ ΠΕΡΙΣΤΕΡΙΟΥ
"ΣΥΝΟΙΚΙΑ Δ"
1:500
ΝΟΜΑΡΧΙΑ ΑΝΤ. ΑΤΤΙΚΗΣ
7-1-1994
ΟΔΟΣ ΚΗΠΟΥΠΟΛΕΩΣ
ΟΔΟΣ πεζόδρομος ΑΜΠΕΛΩΝ
ΟΔΟΣ ΠΛΑΤΑΝΩΝ πεζόδρομος
ΟΔΟΣ ΑΜΥΓΔΑΛΙΑΣ
ΟΔΟΣ ΣΙΚΑΓΟΥ
ΣΤΟΑ
ΟΤ 1095α
ΟΤ 1095β
ΟΤ 1095
ΟΤ 1094
ΟΤ 1096
Σ10
Σ13
Σ14
Σ12
Σ16
Σ5
Σ4
Σ3
Σ2
Σ1
4/2/1994
Απόσπασμα εκ του Εγκεκρ. Ρυμοτ. Σχεδίου κλίμακας 1:2000
2886
1102
1101
1100
1095α
1095
1094
1096
1097
ΑΠΟΣΠΑΣΜΑ ΡΥΜΟΤΟΜΙΚΟΥ ΚΛΙΜΑΞ 1:2000
1273
1274
1275
1276
ΔΗΜΟΣ ΠΕΡΙΣΤΕΡΙΟΥ
"ΣΥΝΟΙΚΙΑ Δ"
1:500
7-1-1994
Ο.Τ. 1273
Ο.Τ. 1274
Ο.Τ. 1275
Ο.Τ. 1277
ΟΔΟΣ ΧΡΥΣΑΝΘΕΜΩΝ
ΟΔΟΣ ΚΡΙΝΩΝ
ΟΔΟΣ ΑΝΘΕΩΝ
ΧΩΡΟΣ ΒΡΕΦΟΝΗΠΙΑΚΟΥ ΣΤΑΘΜΟΥ
1/Π
2/Π
3/Π
4/Π
4/2/1994


ΟΔΟΣ ΠΕΥΚΩΝ
ΣΧΟΛΕΙΟ
ΓΗΠΕΔΟ ΜΠΑΣΚΕΤ
ΟΔΟΣ ΙΒΙΣΚΟΥ
ΟΔΟΣ ΚΑΚΤΟΥ
Ιερός Ναός ΑΓ. ΙΕΡΟΘΕΟΥ
ΟΔΟΣ ΚΥΚΛΑΜΙΝΩΝ
ΟΔΟΣ ΘΑΛΗ
ΟΔΟΣ ΣΙΚΑΓΟΥ
ΟΔΟΣ ΠΥΡΓΟΥ
ΟΔΟΣ ΑΓ. ΙΕΡΟΘΕΟΥ
ΟΔΟΣ ΑΡΙΣΤΟΜΕΝΟΥΣ
ΑΠΟΣΠΑΣΜΑ ΡΥΜΟΤΟΜΙΚΟΥ ΚΛΙΜΑΚΑ 1:2000

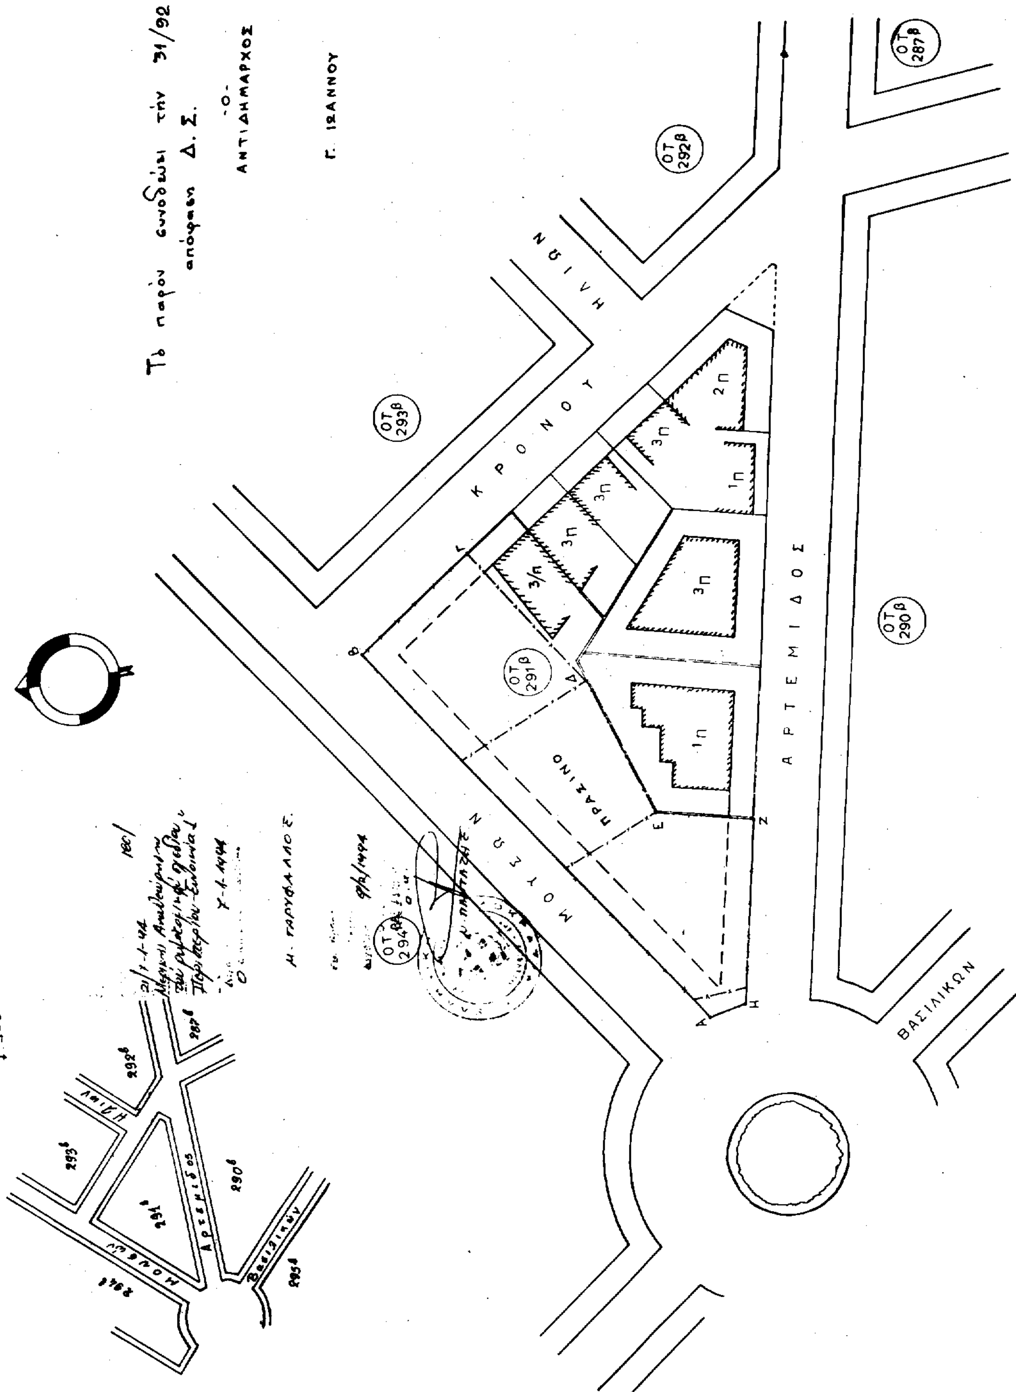
ΟΤ 305Β

ΟΤ 306Β

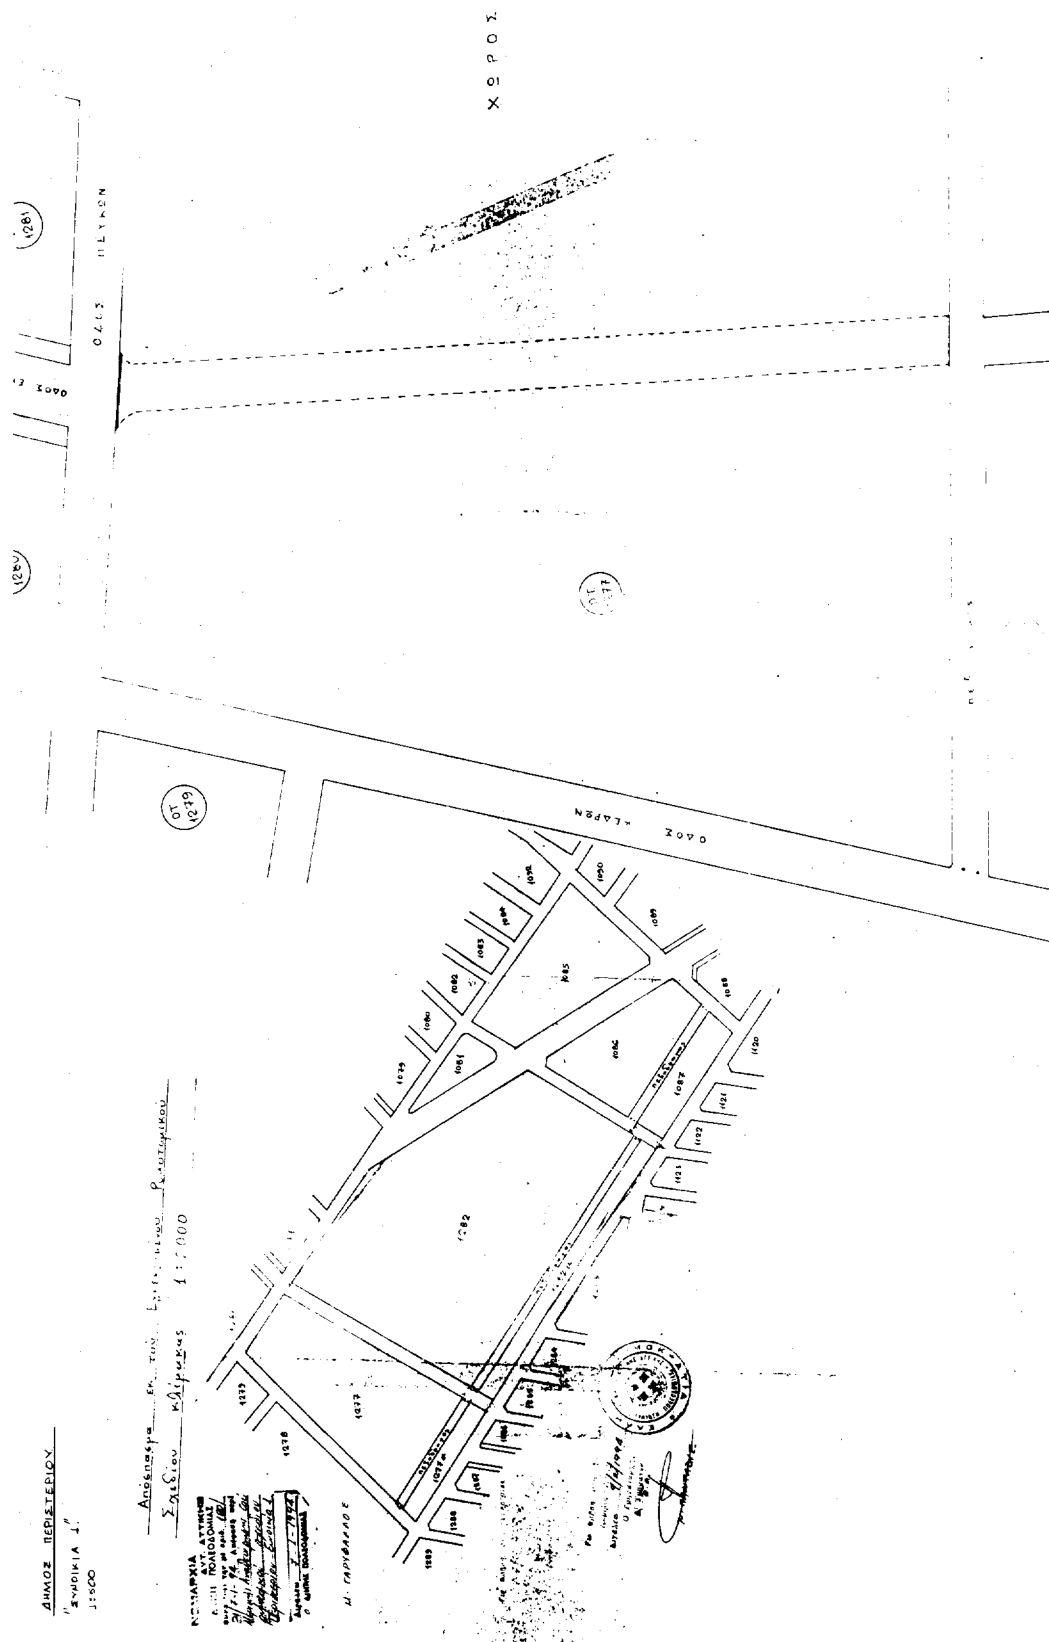
ΟΤ 310Β

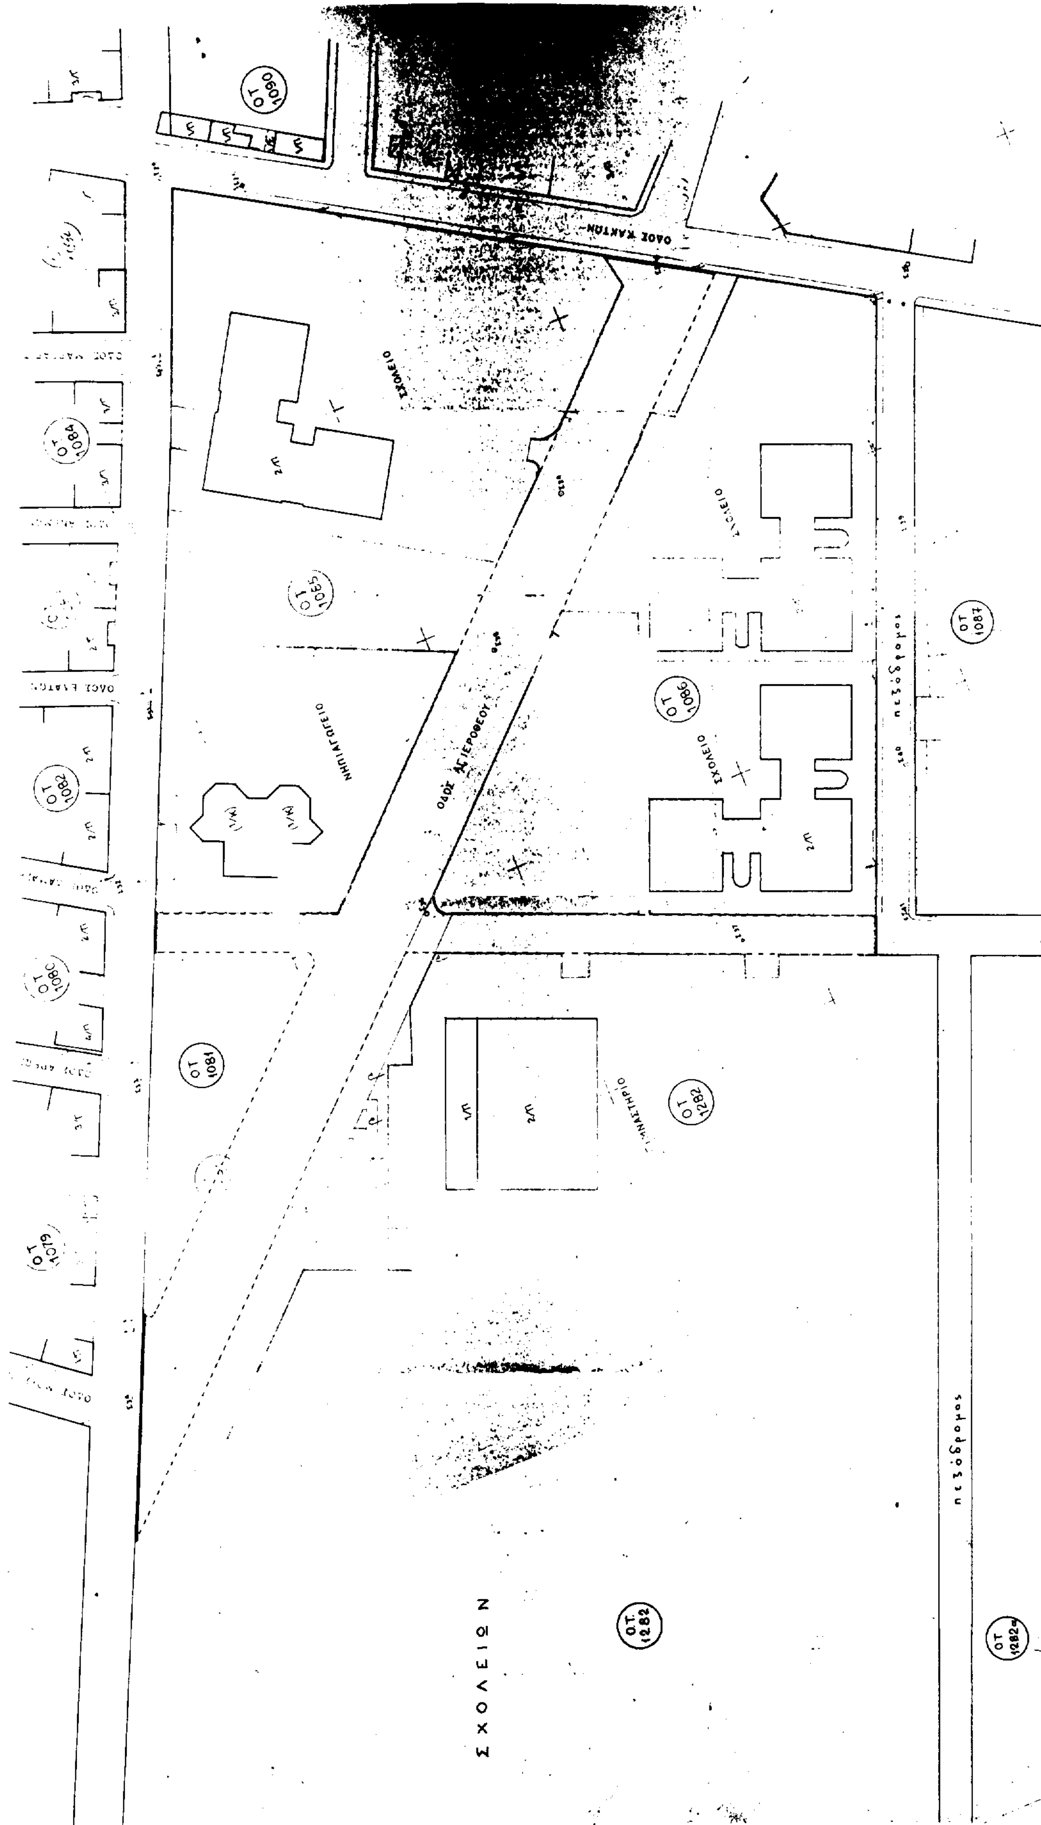
ΟΤ 307Β

ΟΤ 309Β



Απόσπασμα εκ του εγκεκριμ. ρυμοτ. σχεδίου
Κλίμαξ 1:2000
ΔΗΜΟΣ ΠΕΡΙΣΤΕΡΙΟΥ
1:500
Τὸ παρὸν συνοδεύει τὴν 31/92 απόφαση Δ. Σ.
-Ο- ΑΝΤΙΔΗΜΑΡΧΟΣ
ΚΡΟΝΟΥ
ΑΡΤΕΜΙΔΟΣ
ΜΟΥΣΩΝ
ΒΑΣΙΛΙΚΩΝ
ΠΡΑΣΙΝΟ
ΟΤ 287β
ΟΤ 292β
ΟΤ 293β
ΟΤ 291β
ΟΤ 290β
ΟΤ 294β


ΧΩΡΟΣ
ΔΗΜΟΣ ΠΕΡΙΣΤΕΡΙΟΥ


ΟΤ 1090
ΟΔΟΣ ΚΑΚΤΑΝΗ
ΣΧΟΛΕΙΟ
ΟΤ 1084
ΟΤ 1065
ΟΤ 1082
ΝΗΠΙΑΓΩΓΕΙΟ
ΟΔΟΣ ΑΓ. ΙΕΡΟΘΕΟΥ
ΣΧΟΛΕΙΟ
ΟΤ 1086
ΟΤ 1087
πεζόδρομος
ΟΤ 1080
ΟΤ 1081
ΓΥΜΝΑΣΤΗΡΙΟ
ΟΤ 1282
ΟΤ 1079
ΣΧΟΛΕΙΩΝ
ΟΤ 1282
πεζόδρομος
ΟΤ 1282α
ΙΩΑΝΝΙΝΩΝ
Το παρόν συνοδεύει την απόφαση Δ.Σ. 31/92
Ο ΑΝΤΙΔΗΜΑΡΧΟΣ
Γ. ΙΩΑΝΝΟΥ

ΑΠΟ ΤΟ ΕΘΝΙΚΟ ΤΥΠΟΓΡΑΦΕΙΟ